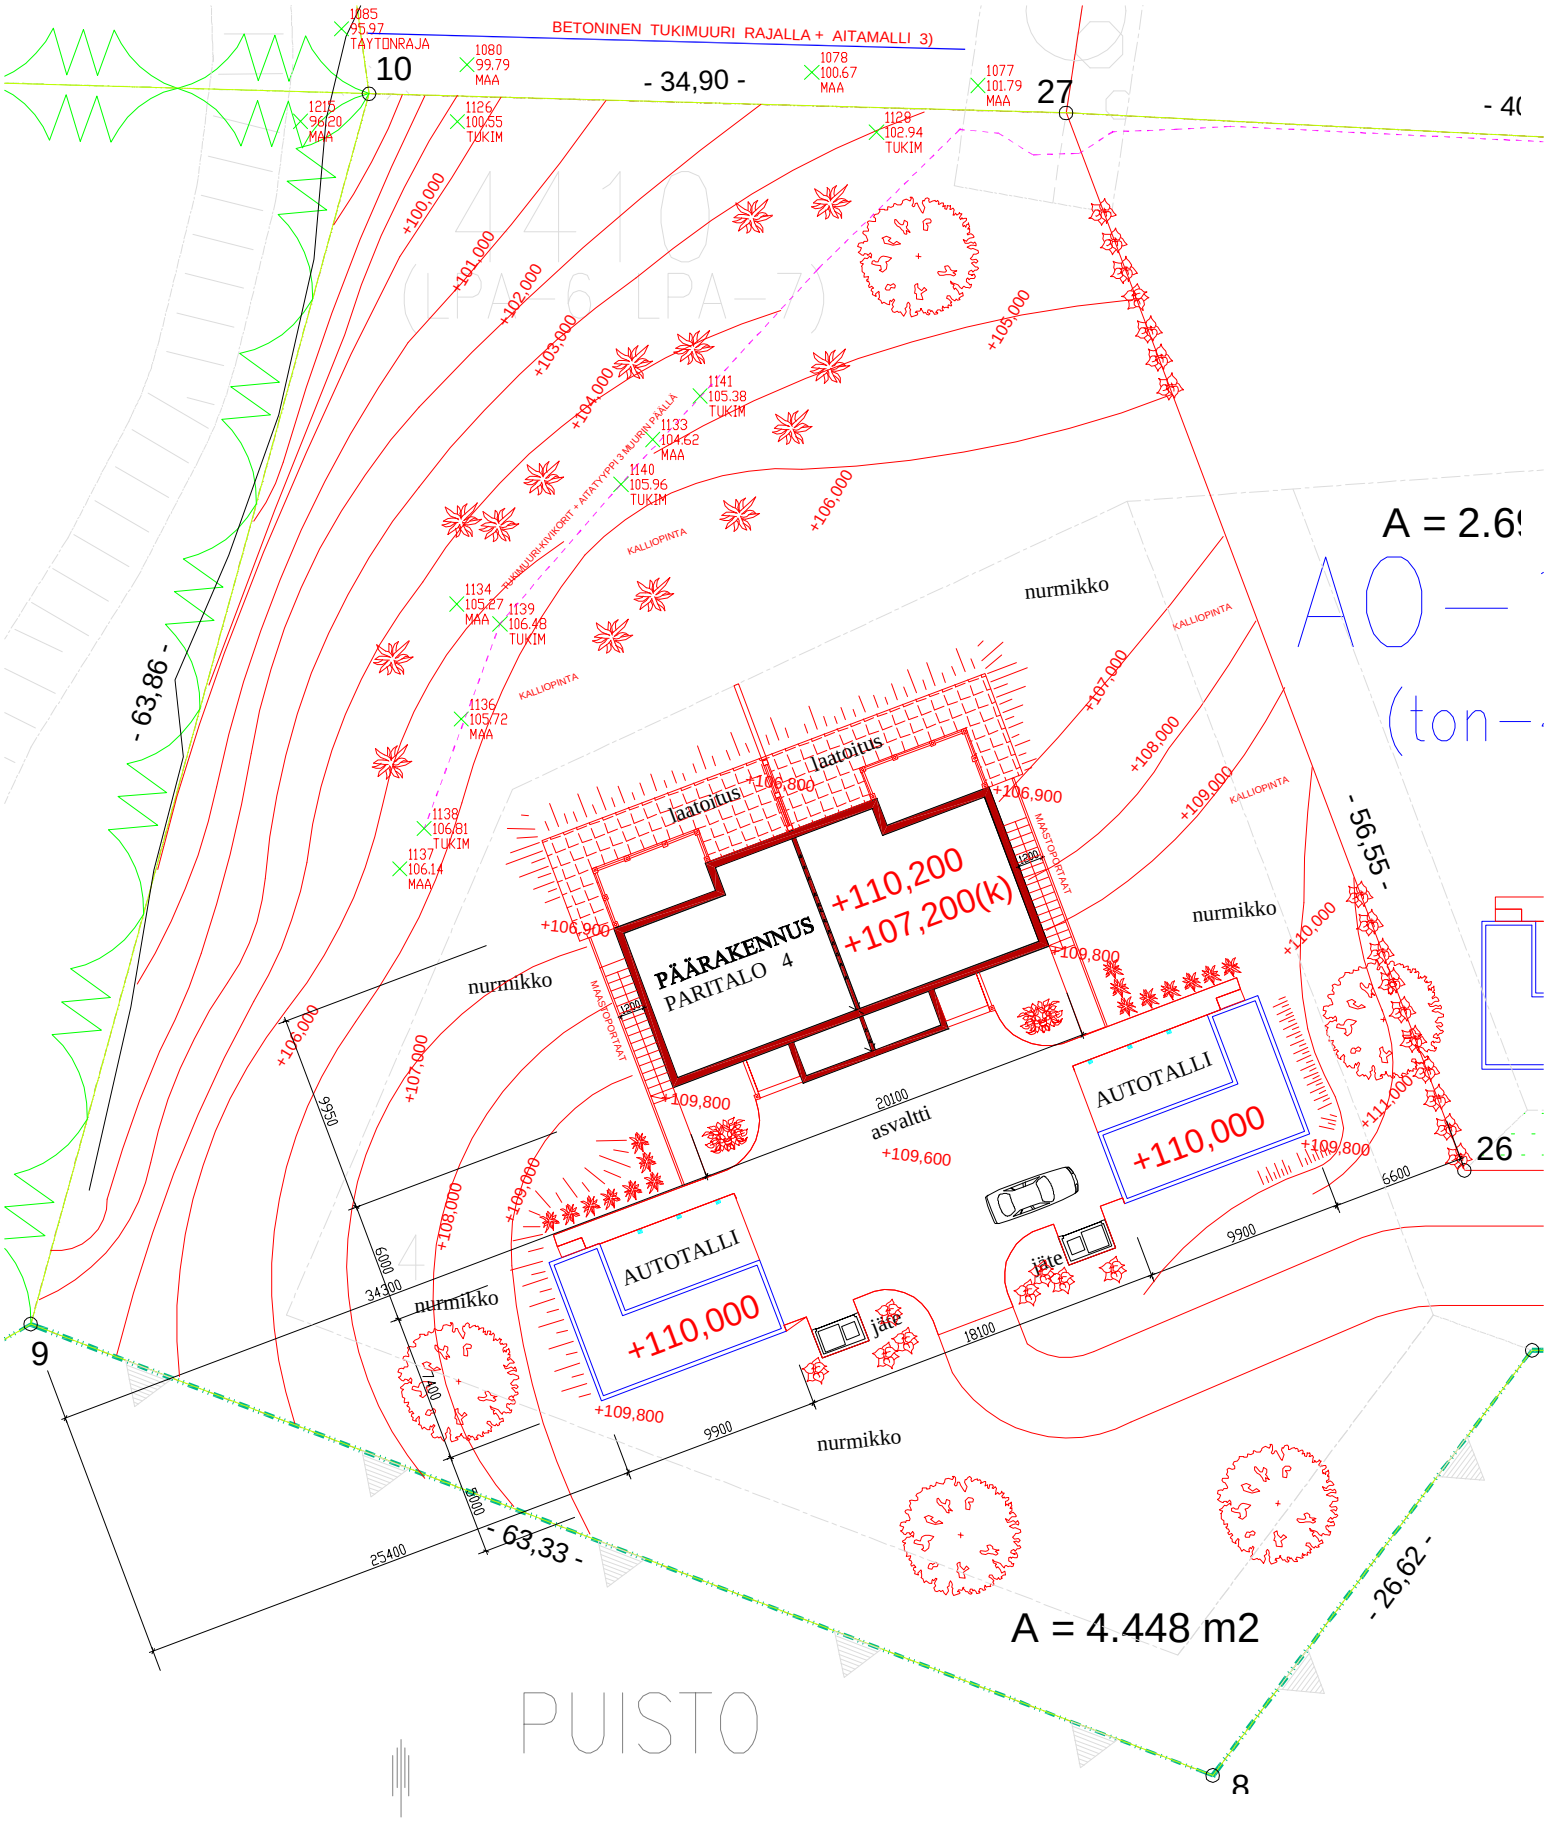
BETONINEN TUKIMUURI RAJALLA + AITAMALLI 3)
- 34,90 -
10
27
26
9
8
- 63,86 -
- 56,55 -
- 63,33 -
- 26,62 -
A = 2.69
A = 4.448 m2
PÄÄRAKENNUS
PARITALO 4
+110,200
+107,200(K)
laatoitus
laatoitus
nurmikko
nurmikko
nurmikko
nurmikko
nurmikko
asvaltti
AUTOTALLI
+110,000
AUTOTALLI
+110,000
jäte
jäte
PUISTO
4410
(LPA-6 LPA-7)
KALLIOPINTA
MAASTOPORTAAT
TUKIMUURI:KIVIKORIT + AITATYYPPI 3 MUURIN PÄÄLLÄ
TÄYTTÖRAJA
1085
95.97
1080
99.79
MAA
1078
100.67
MAA
1077
101.79
MAA
1215
96.20
MAA
1126
100.55
TUKIM
1128
102.94
TUKIM
1141
105.38
TUKIM
1133
104.62
MAA
1140
105.96
TUKIM
1134
105.27
MAA
1139
106.48
TUKIM
1136
105.72
MAA
1138
106.81
TUKIM
1137
106.14
MAA
+100,000
+101,000
+102,000
+103,000
+104,000
+105,000
+106,000
+107,000
+108,000
+109,000
+110,000
+111,000
+109,800
+109,600
+106,900
9950
6000
34300
1400
25400
20100
18100
9900
6600
9900
6000